防犯カメラ：設置場所図面

2013，5，22

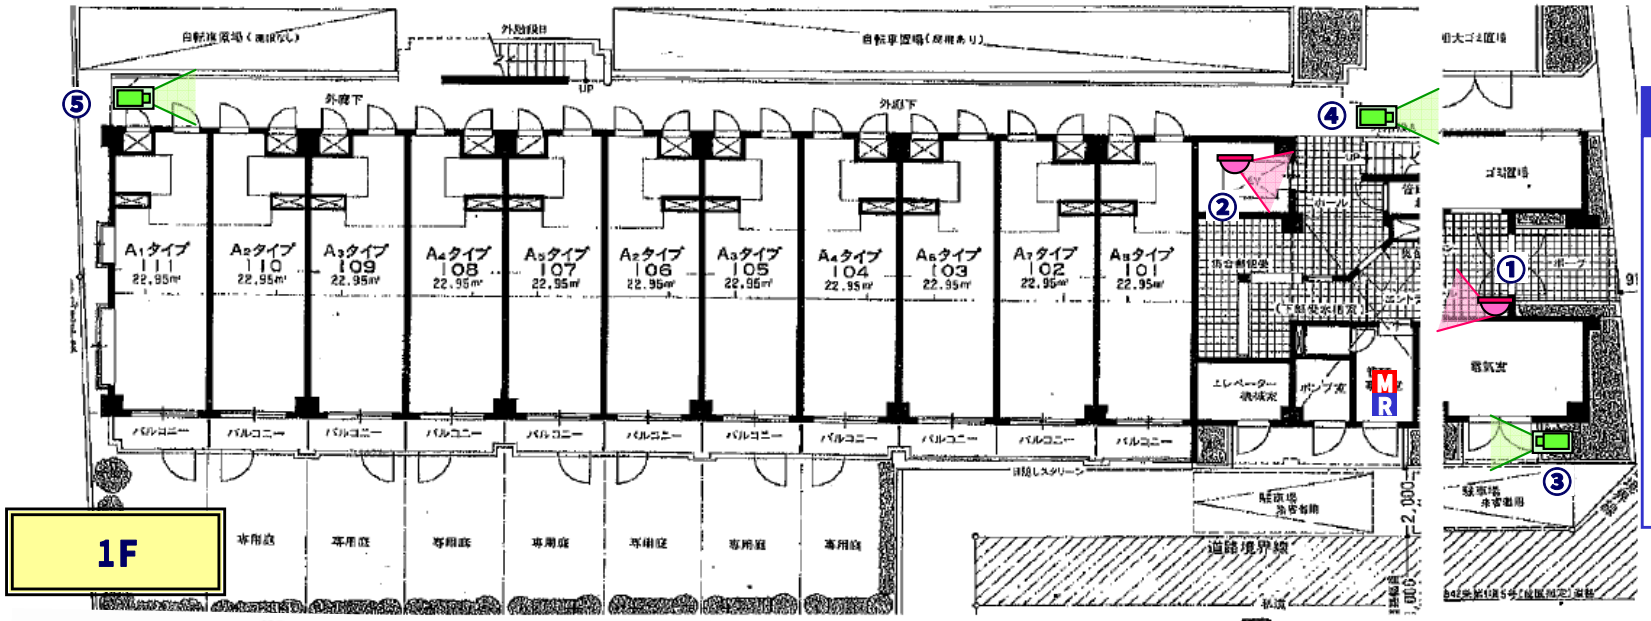

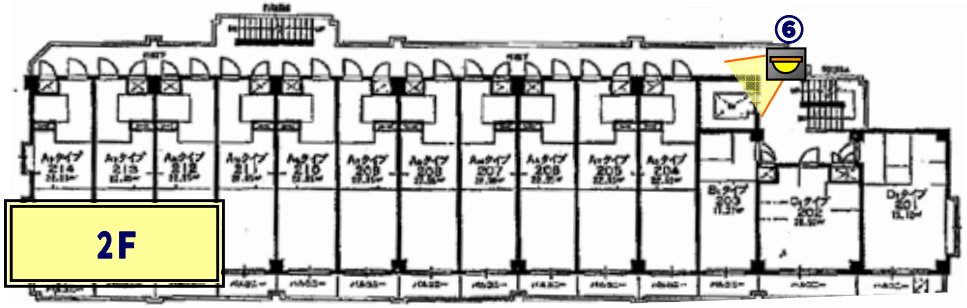

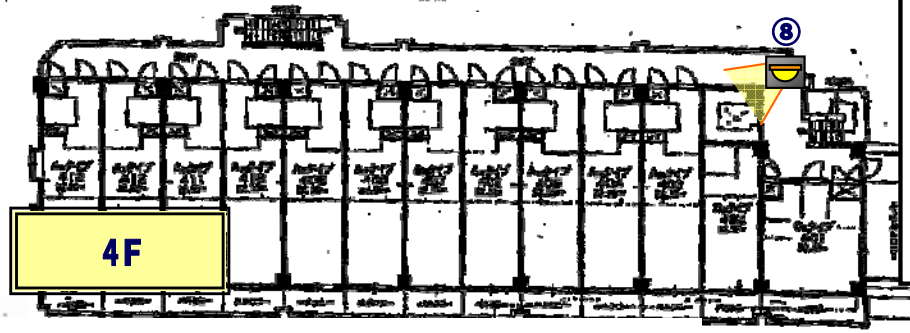

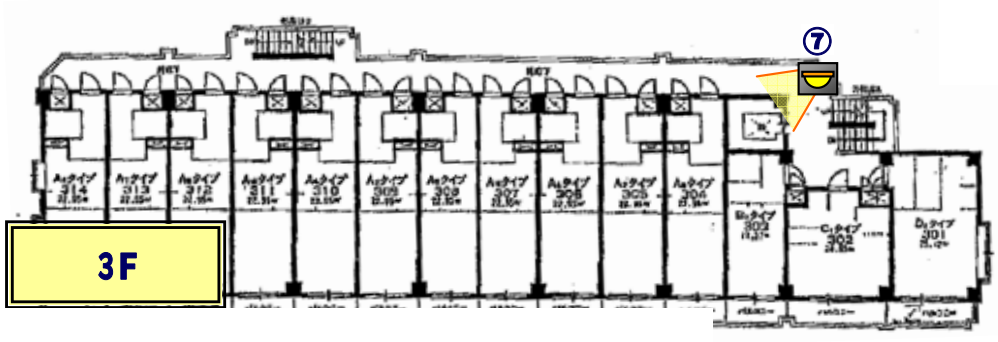

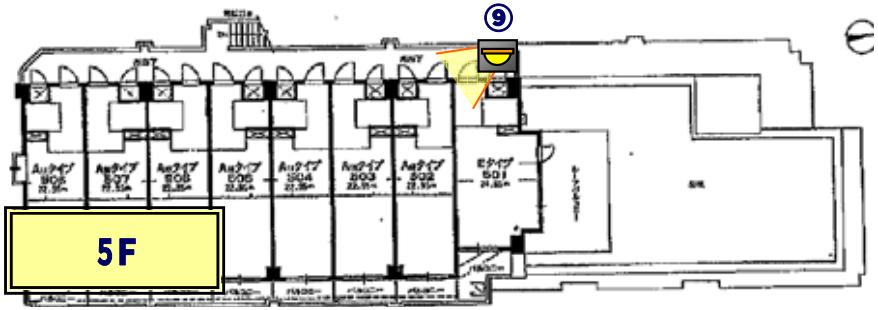

カメラ 9台

	：デイナイトカメラ（ハウジング収納）	3台
	：ドーム型デイナイトカメラ	3台
	：耐衝撃型ドーム型デイナイトカメラ	4台
M	：モニター	1台
R	：レコーダー	1台

①エントランス
②エレベーター内
③管理室出入口
④ゴミ置場前通用口
⑤1F共用廊下
⑥2F共用廊下
⑦3F共用廊下
⑧4F共用廊下
⑨5F共用廊下

All Rights Reserved, Copyright 東急セキュリティ株式会社 2013